

Управление Федеральной службы государственной регистрации, кадастра и картографии по Волгоградской области

полное наименование органа регистрации прав

Выписка из Единого государственного реестра недвижимости об основных характеристиках и зарегистрированных правах на объект недвижимости

Сведения об основных характеристиках объекта недвижимости

В Единый государственный реестр недвижимости внесены следующие сведения:

Раздел 1 Лист 1

Земельный участок		Вид объекта недвижимости	
Лист №1	Раздел 1	Всего листов раздела 1: 1	Всего разделов: 3
		Всего листов выписки: 3	
7 октября 2020г.			
Кадастровый номер:		34:34:050040:3235	
Номер кадастрового квартала:		34:34:050040	
Дата присвоения кадастрового номера:		12.11.2019	
Ранее присвоенный государственный учетный номер:		Данные отсутствуют	
Адрес (местоположение):		Волгоградская обл, г. Волгоград, ул. Комитетская, 3/у 24	
Площадь, м2:		4259 +/- 23	
Кадастровая стоимость, руб:		13343000	
Кадастровые номера расположенных в пределах земельного участка объектов недвижимости:		Данные отсутствуют	
Категория земель:		Земли населенных пунктов	
Виды разрешенного использования:		многоэтажная жилая застройка (высотная застройка)	
Статус записи об объекте недвижимости:		Сведения об объекте недвижимости имеют статус "актуальные"	
Особые отметки:		Данные отсутствуют	
Получатель выписки:		Мелихов Сергей Леонидович (представитель правообладателя), Правообладатель: Акционерное общество "Приволжтрансстрой", ИНН: 3444014787	

ПОЛНОЕ НАИМЕНОВАНИЕ ДОЛЖНОСТИ	ПОДПИСЬ	ИНИЦИАЛЫ, ФАМИЛИЯ
-------------------------------	---------	-------------------




НАДЖАРОВ Э.В.

Выписка из Единого государственного реестра недвижимости о характеристиках и зарегистрированных правах на объект недвижимости
Сведения о зарегистрированных правах

Земельный участок		
вид объекта недвижимости		
Лист №1	Раздел 2	Всего листов раздела 2: 1
		Всего разделов: 3
		Всего листов выписки: 3
7 октября 2020г.		
Кадастровый номер:		34:34:050040:3235

1	Правообладатель (правообладатели):	1.1	Общество с ограниченной ответственностью "Специализированный застройщик ПриволжТрансСтрой", ИНН: 3444273333
2	Вид, номер и дата государственной регистрации права:	2.1	Собственность 34:34:050040:3235-34/209/2019-3 17.12.2019 11:17:06
4	Ограничение прав и обременение объекта недвижимости:		не зарегистрировано
5	Сведения о наличии решения об изъятии объекта недвижимости для государственных и муниципальных нужд:		данные отсутствуют
6	Сведения об осуществлении государственной регистрации сделки, права, ограничения права без необходимого в силу закона согласия третьего лица, органа:		данные отсутствуют

полное наименование должности	подпись	инициалы, фамилия
-------------------------------	---------	-------------------

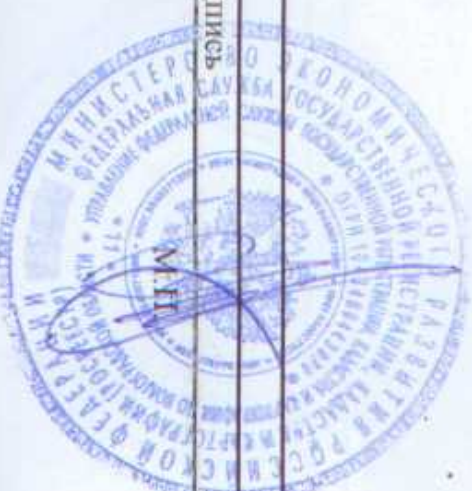

КАДЖАРОВ Э.В.

инициалы, фамилия

Выписка из Единого государственного реестра недвижимости об основных характеристиках и зарегистрированных правах на объект недвижимости
Описание местоположения земельного участка


Земельный участок
Вид объекта недвижимости

Лист №1 Раздел 3 Всего листов раздела 3: 1 Всего разделов: 3 Всего листов выписки: 3

7 октября 2020г.

Кадастровый номер: 34:34:050040:3235

План (чертеж, схема) земельного участка

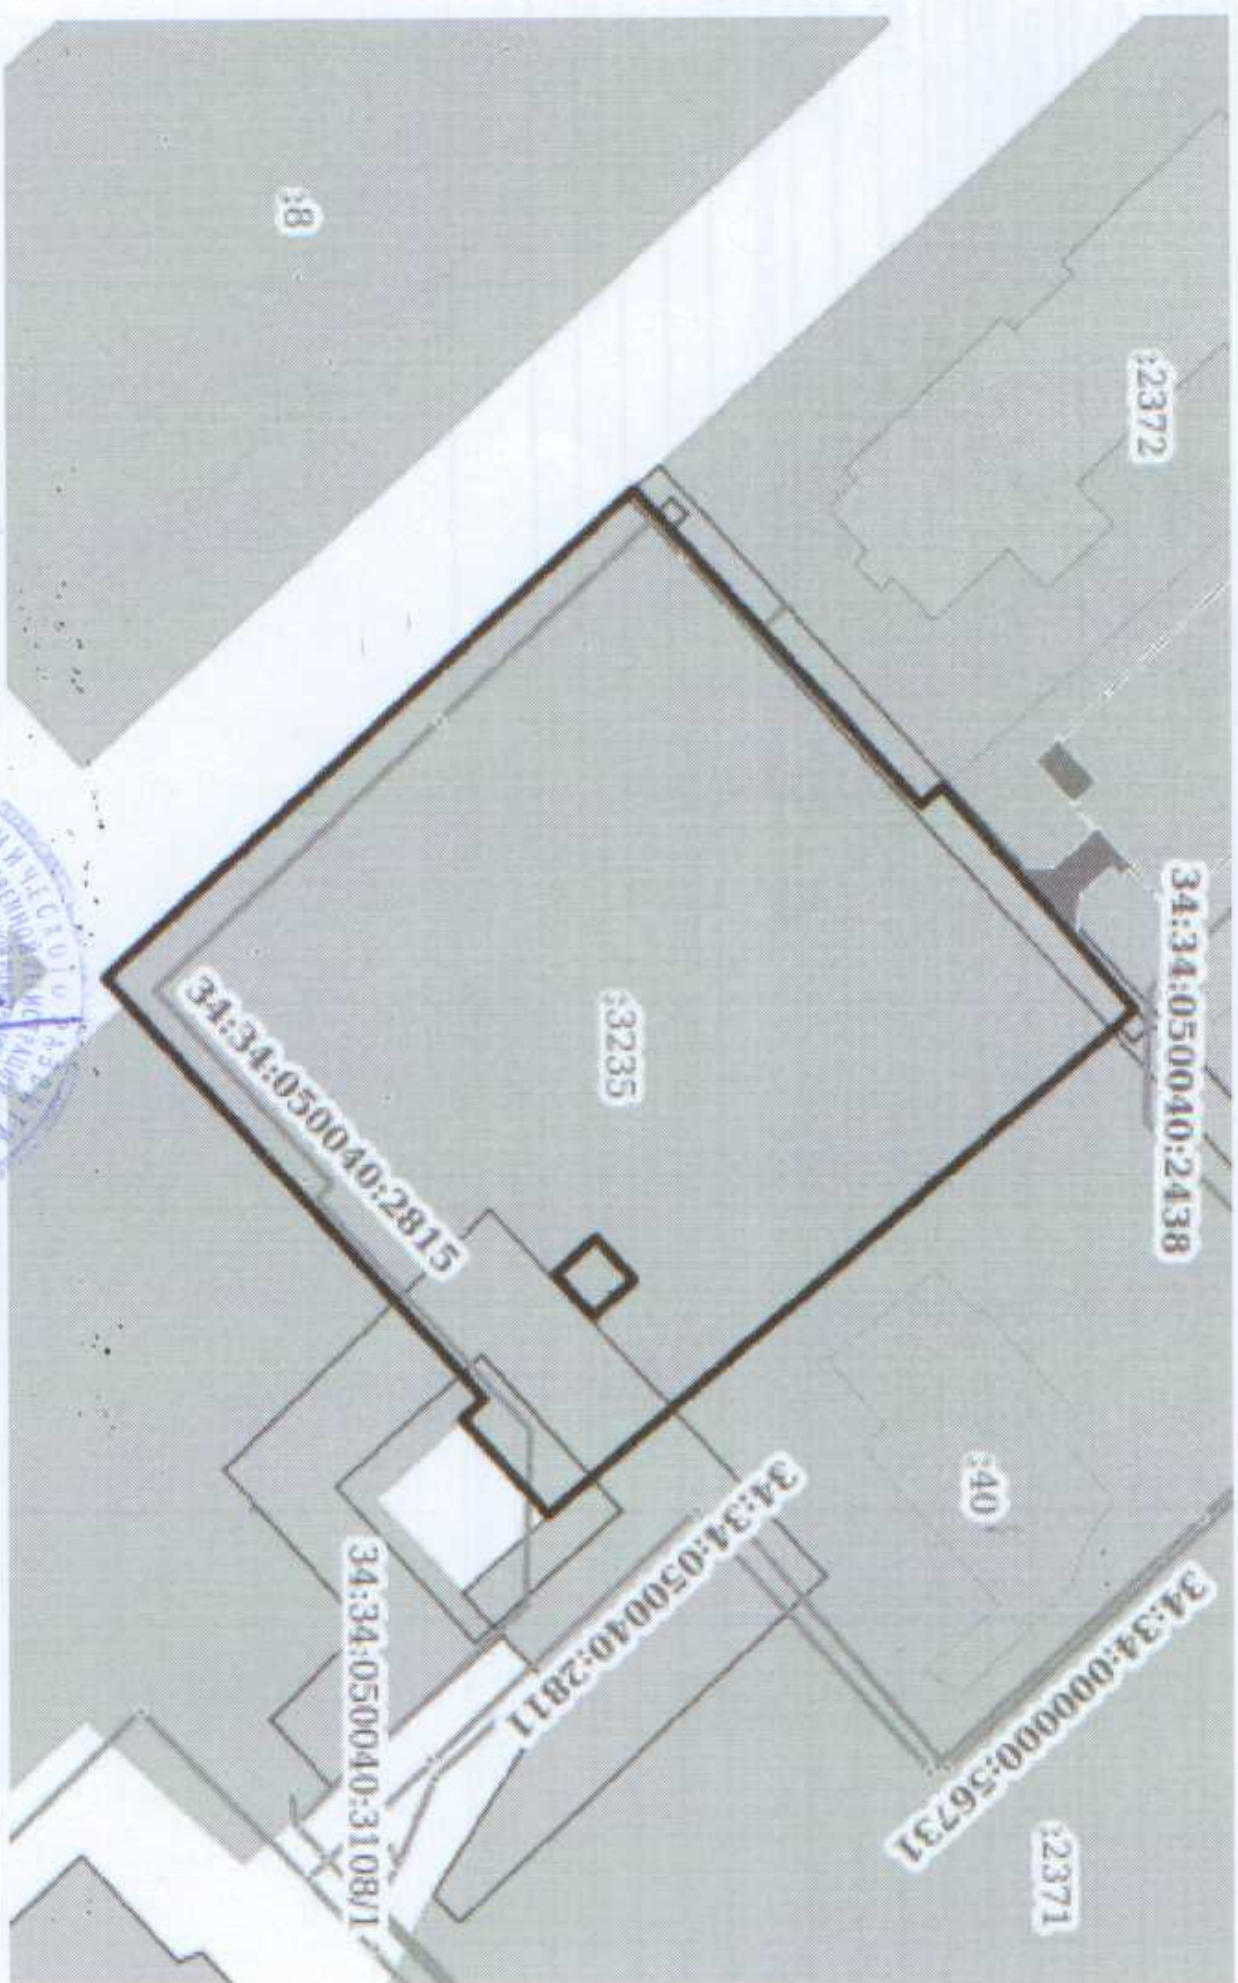

Масштаб 1:900 Условные обозначения:

полное наименование должности

подпись

Инициалы, фамилия

